



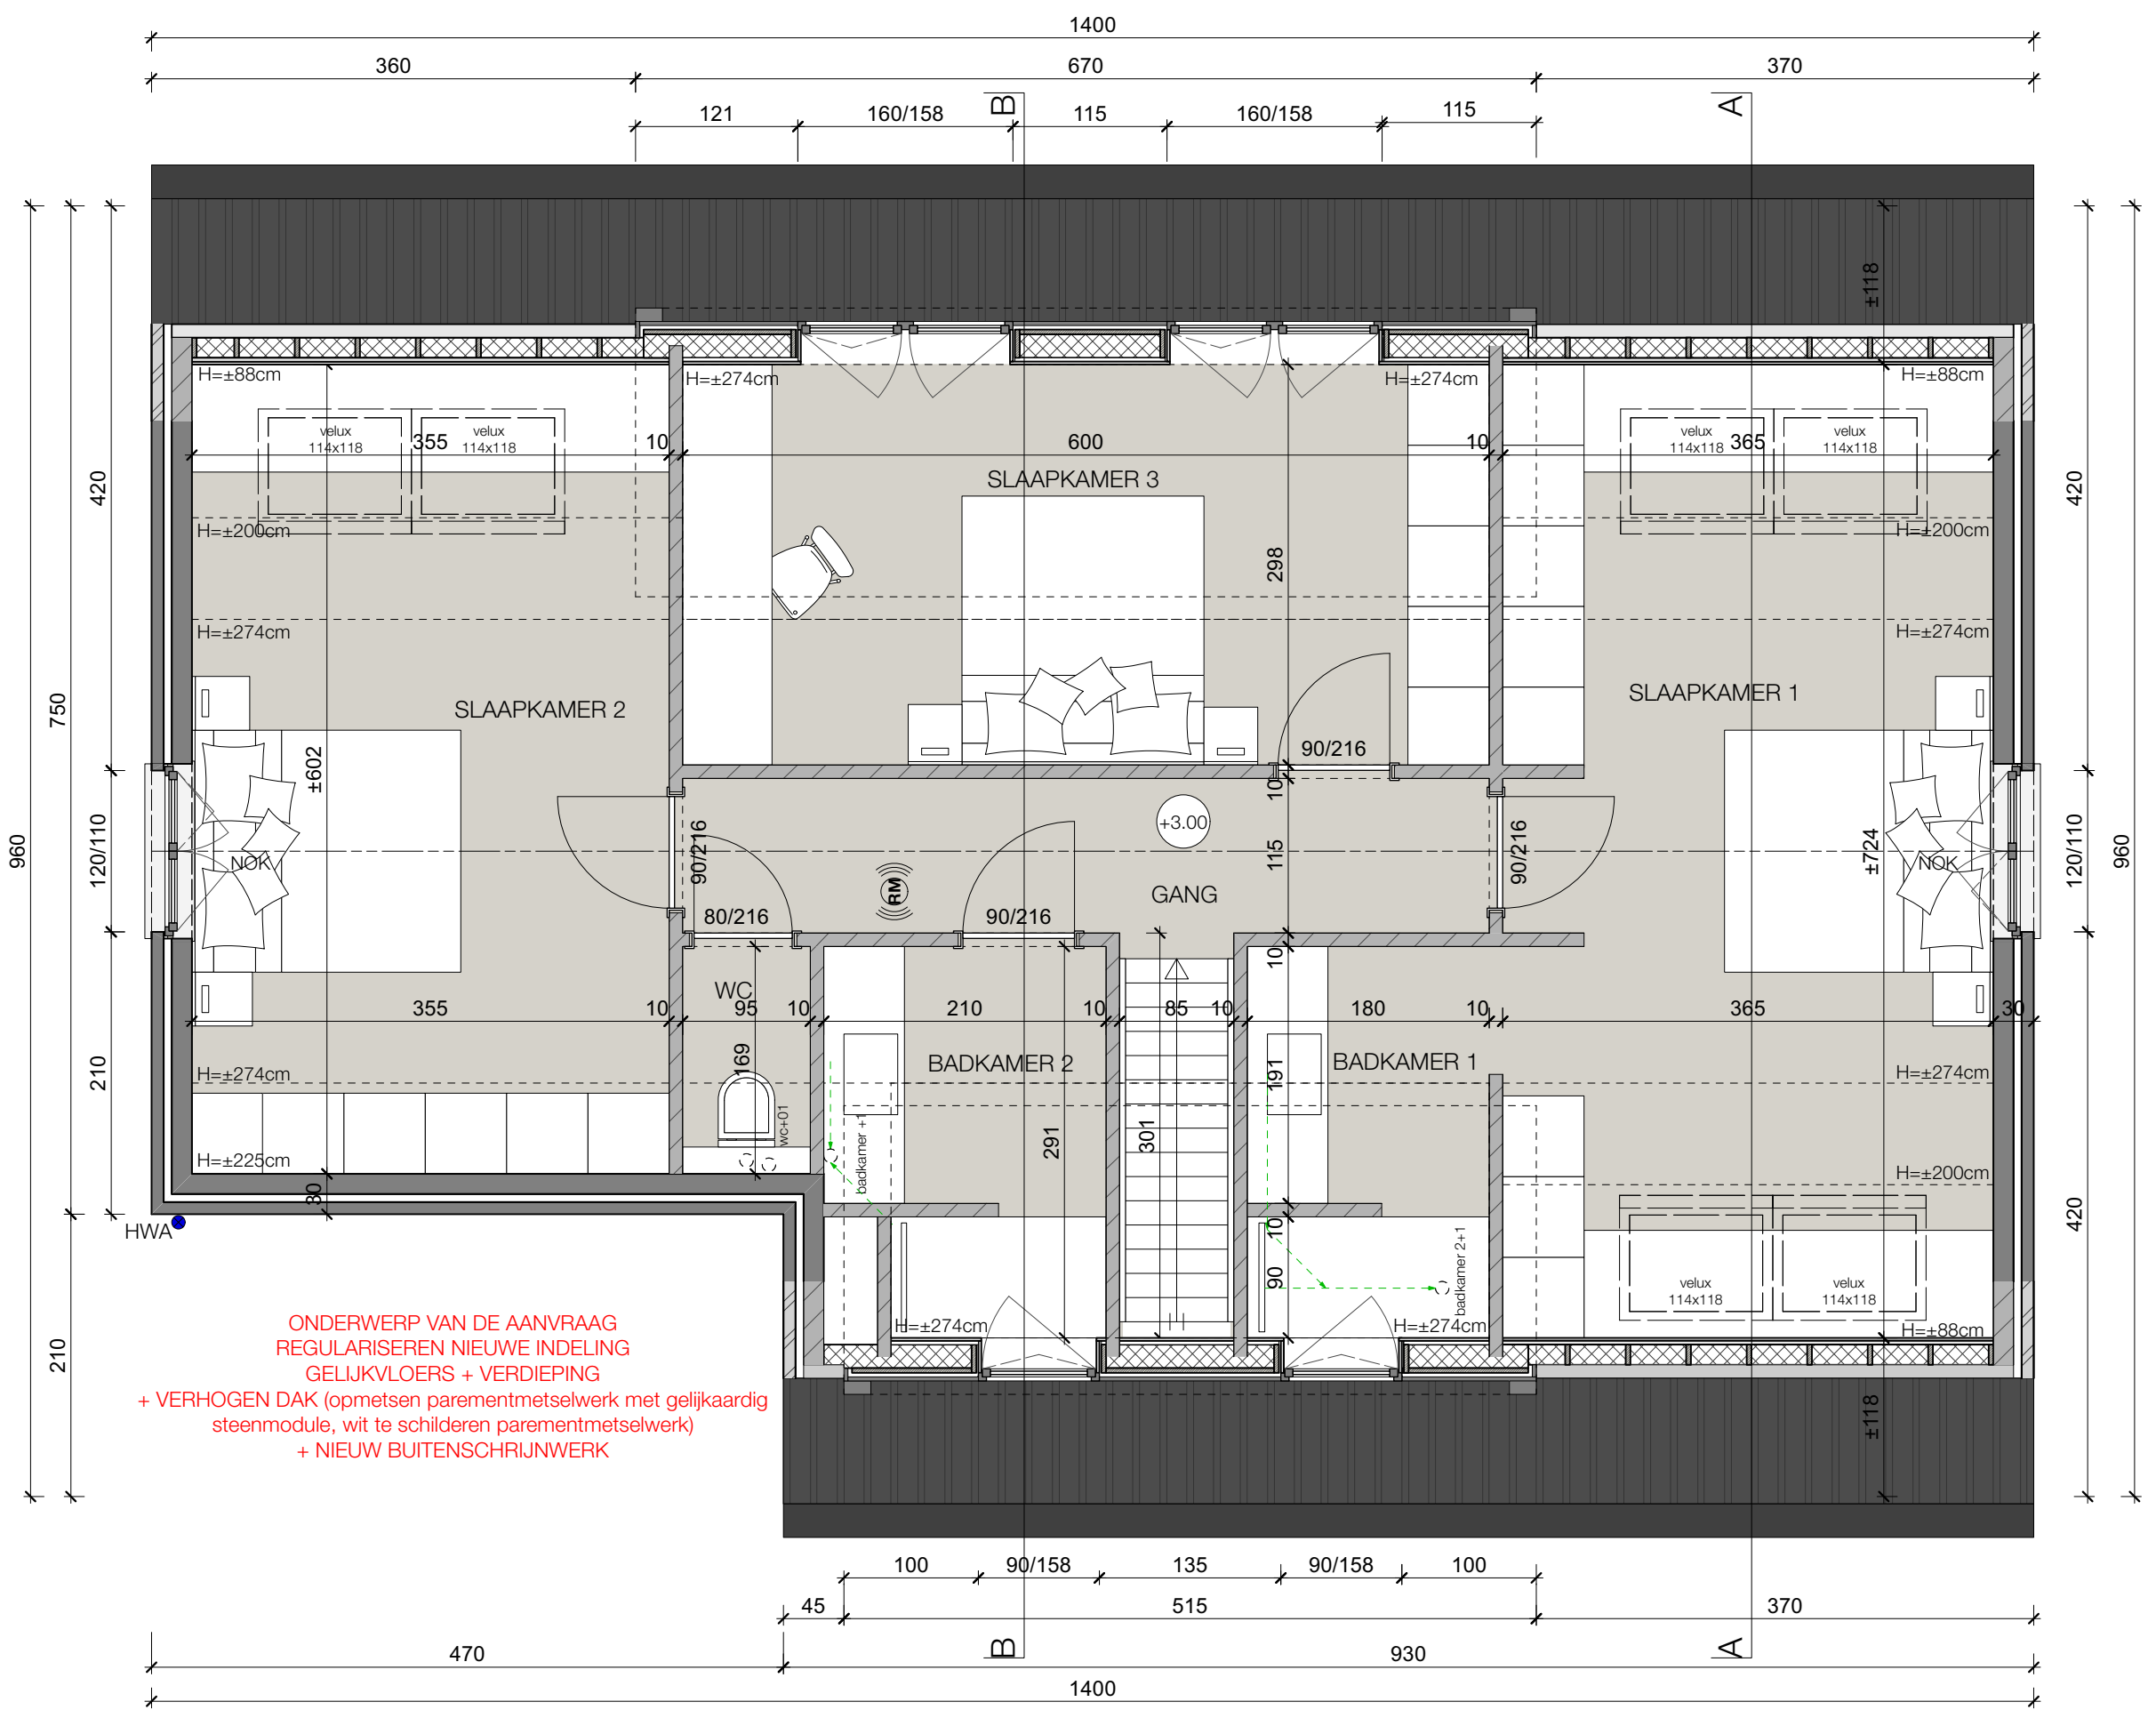

VERDIEPING +1 - nieuwe toestand

Schaal: 1:50

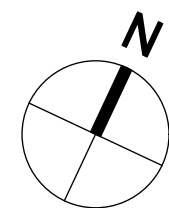

|   |                                               |                                                                     |            |
|---|-----------------------------------------------|---------------------------------------------------------------------|------------|
| <div><div></div><div>add architecture</div><div>avet donck design + architecture</div></div> <div>Bosmanslei 28 - 2000 Antwerpen<br/>T +32 (0) 475 684 777<br/>www.addarchitecture.be<br/>info@addarchitecture.be</div> | referentie: BA_179 PINTE_P_N_03_VERDIEPING +1 |                                                                     | 179        |
|   | ligging:                                      | Rubenslaan 11, 9840 DE PINTE<br>Afd. DE PINTE 1, Sectie B, Nr. 422p |            |
|   | aanvrager:                                    | NV Sibadiso<br>Franchommelaan 52/1°V, 8370 BLANKENBERGE             |            |
| project:<br>OMGEVINGSAANVRAAG:<br>Regularisatie: Verbouwen van een ééngezinswoning   |                                               |                                                                     | 09/08/2024 |