



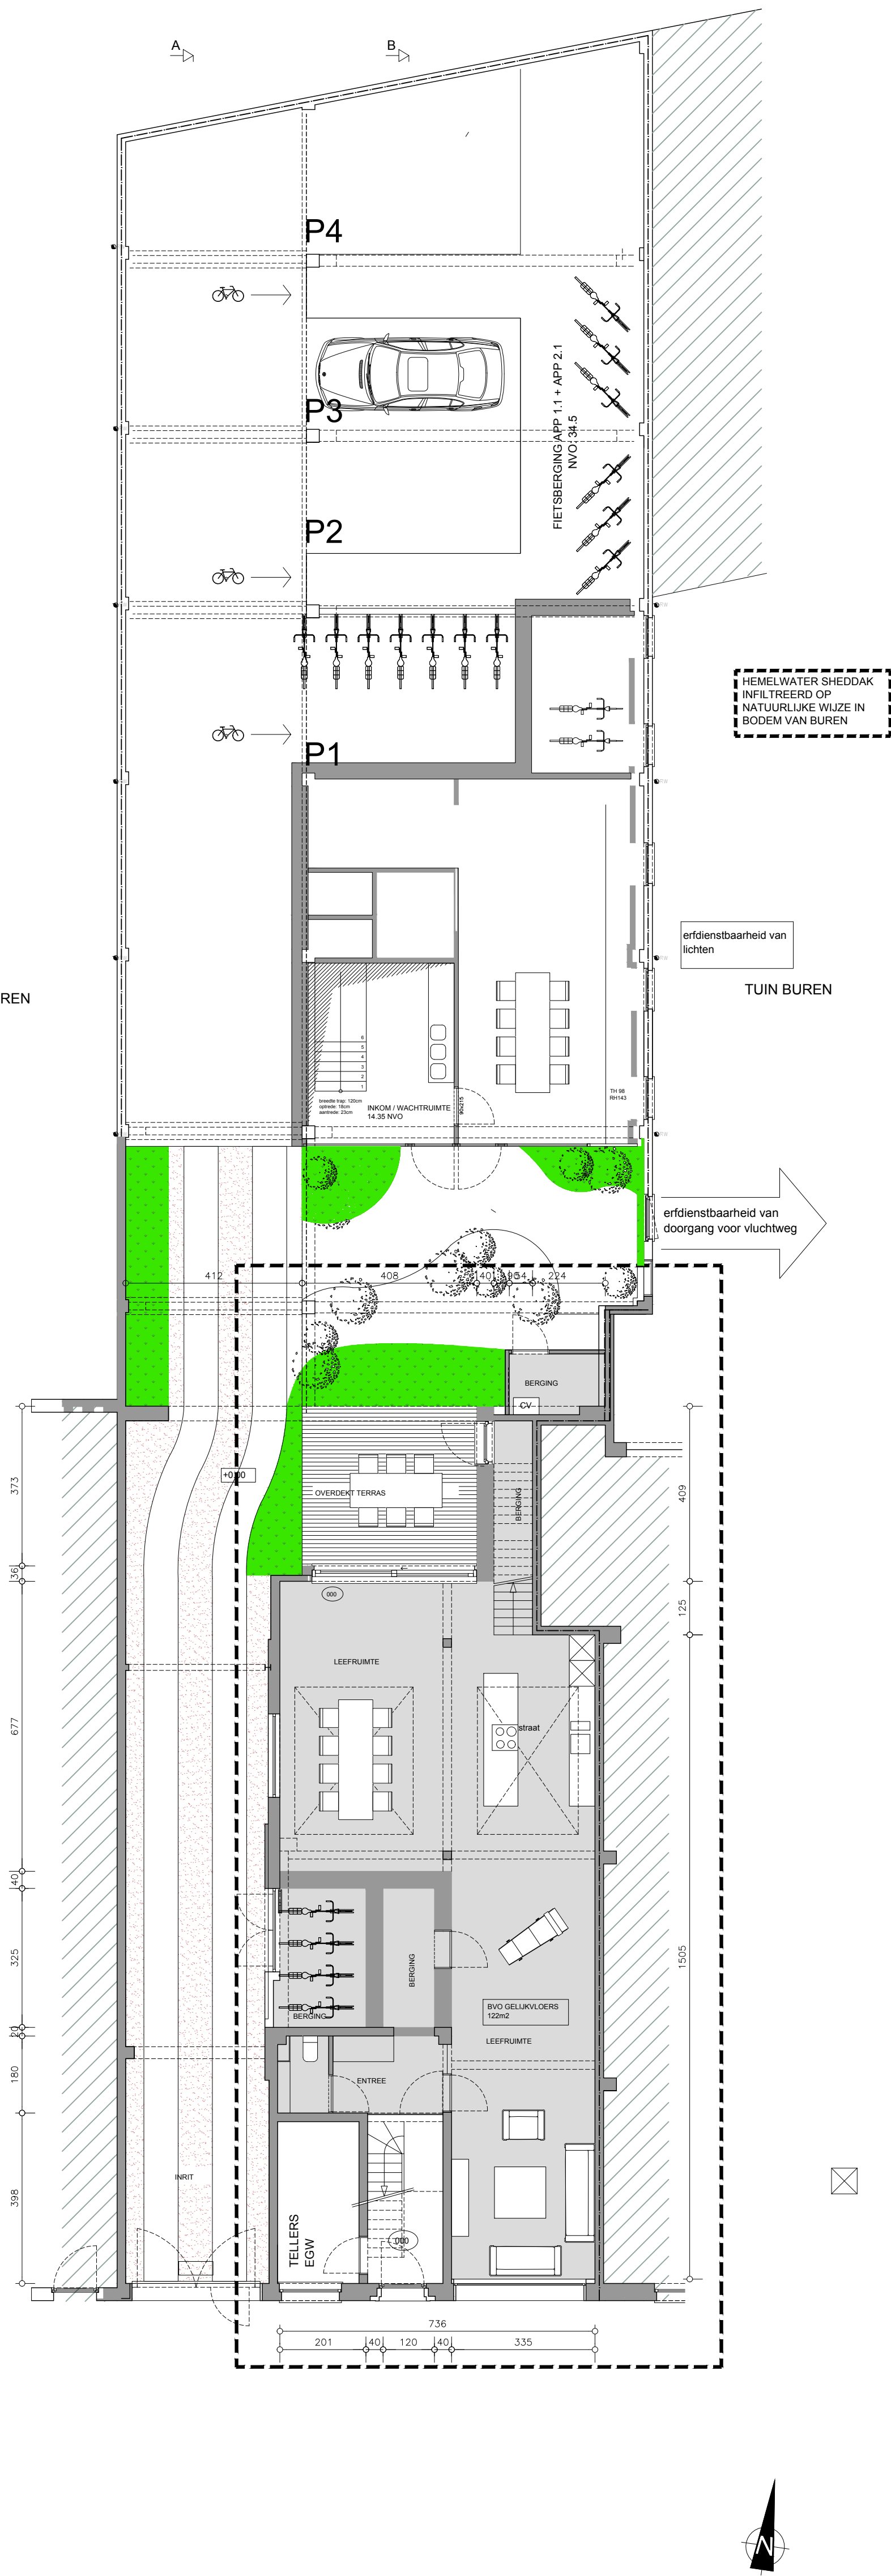


SAMENVOEGEN VAN 2 VERGUNDE APPARTEMENTEN TOT 1 WONING
GELIJKVLOERS, MASTERPLAN

1	Voorontwerp	13/08/2025
1:100		01
A1		

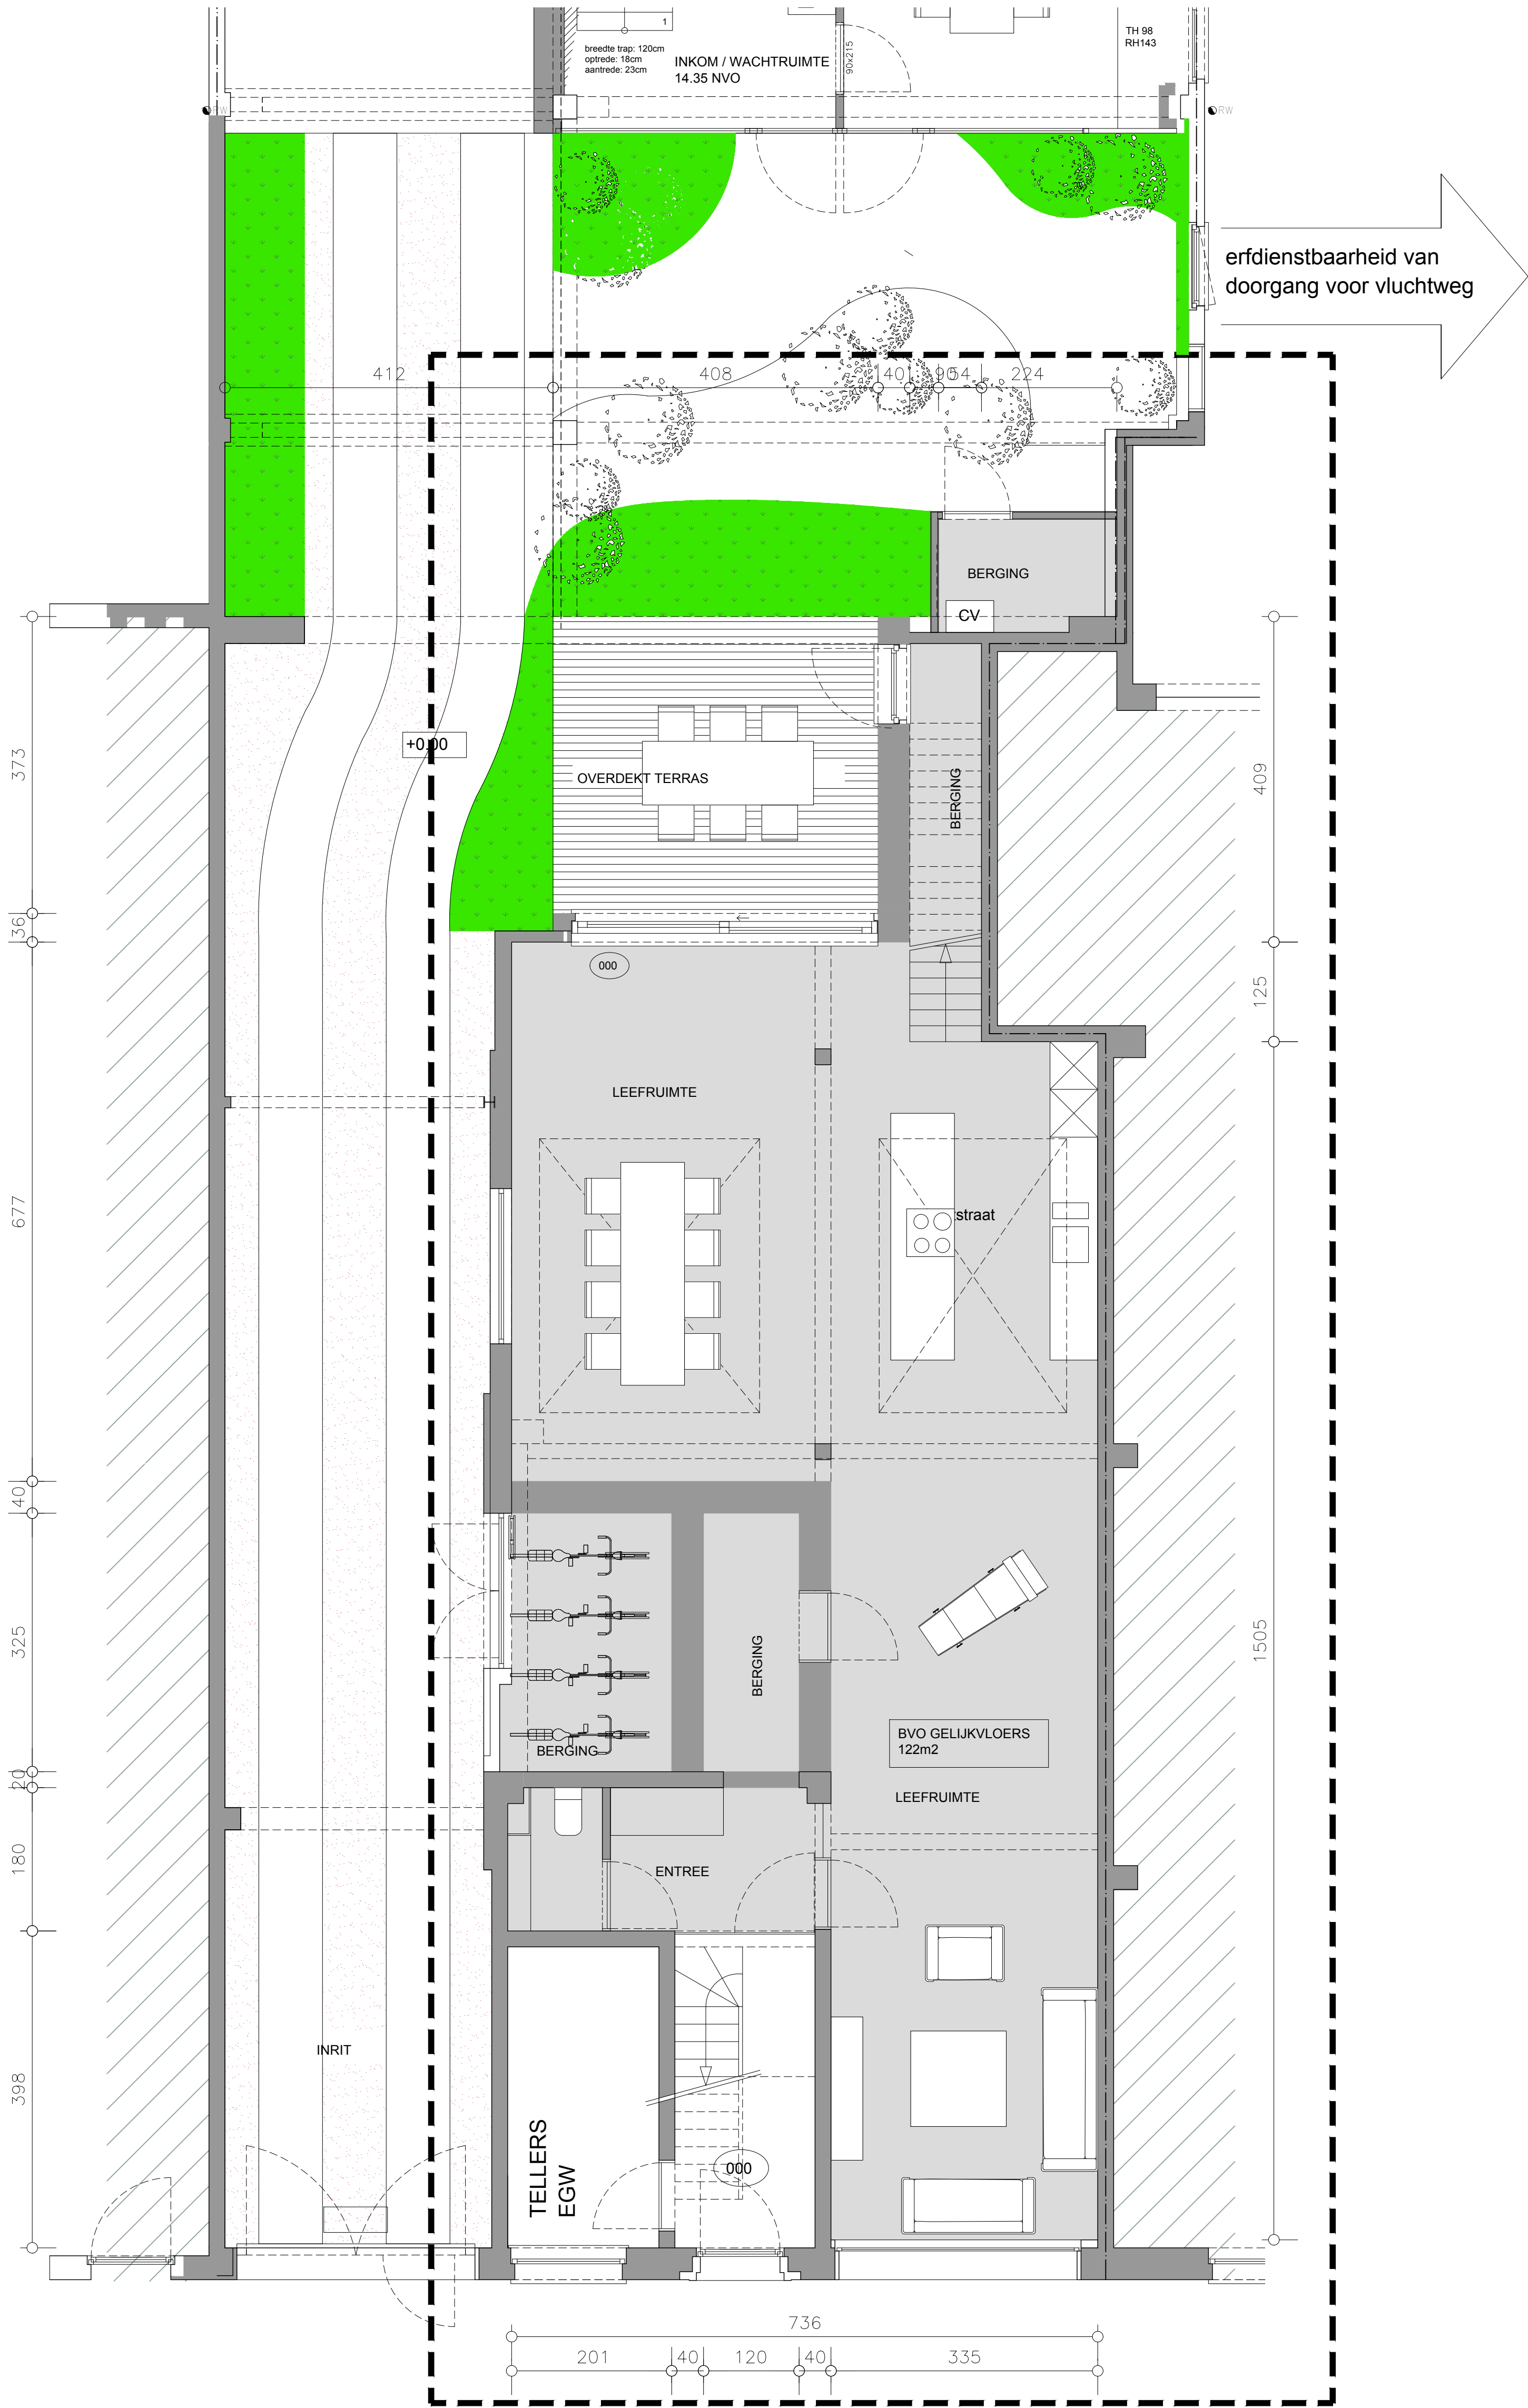

SAMENVOEGEN VAN 2 VERGUNDE APPARTEMENTEN TOT 1 WONING
GELIJKVLOERS

1	Voorontwerp	13/08/2025
1:50		01
A1		

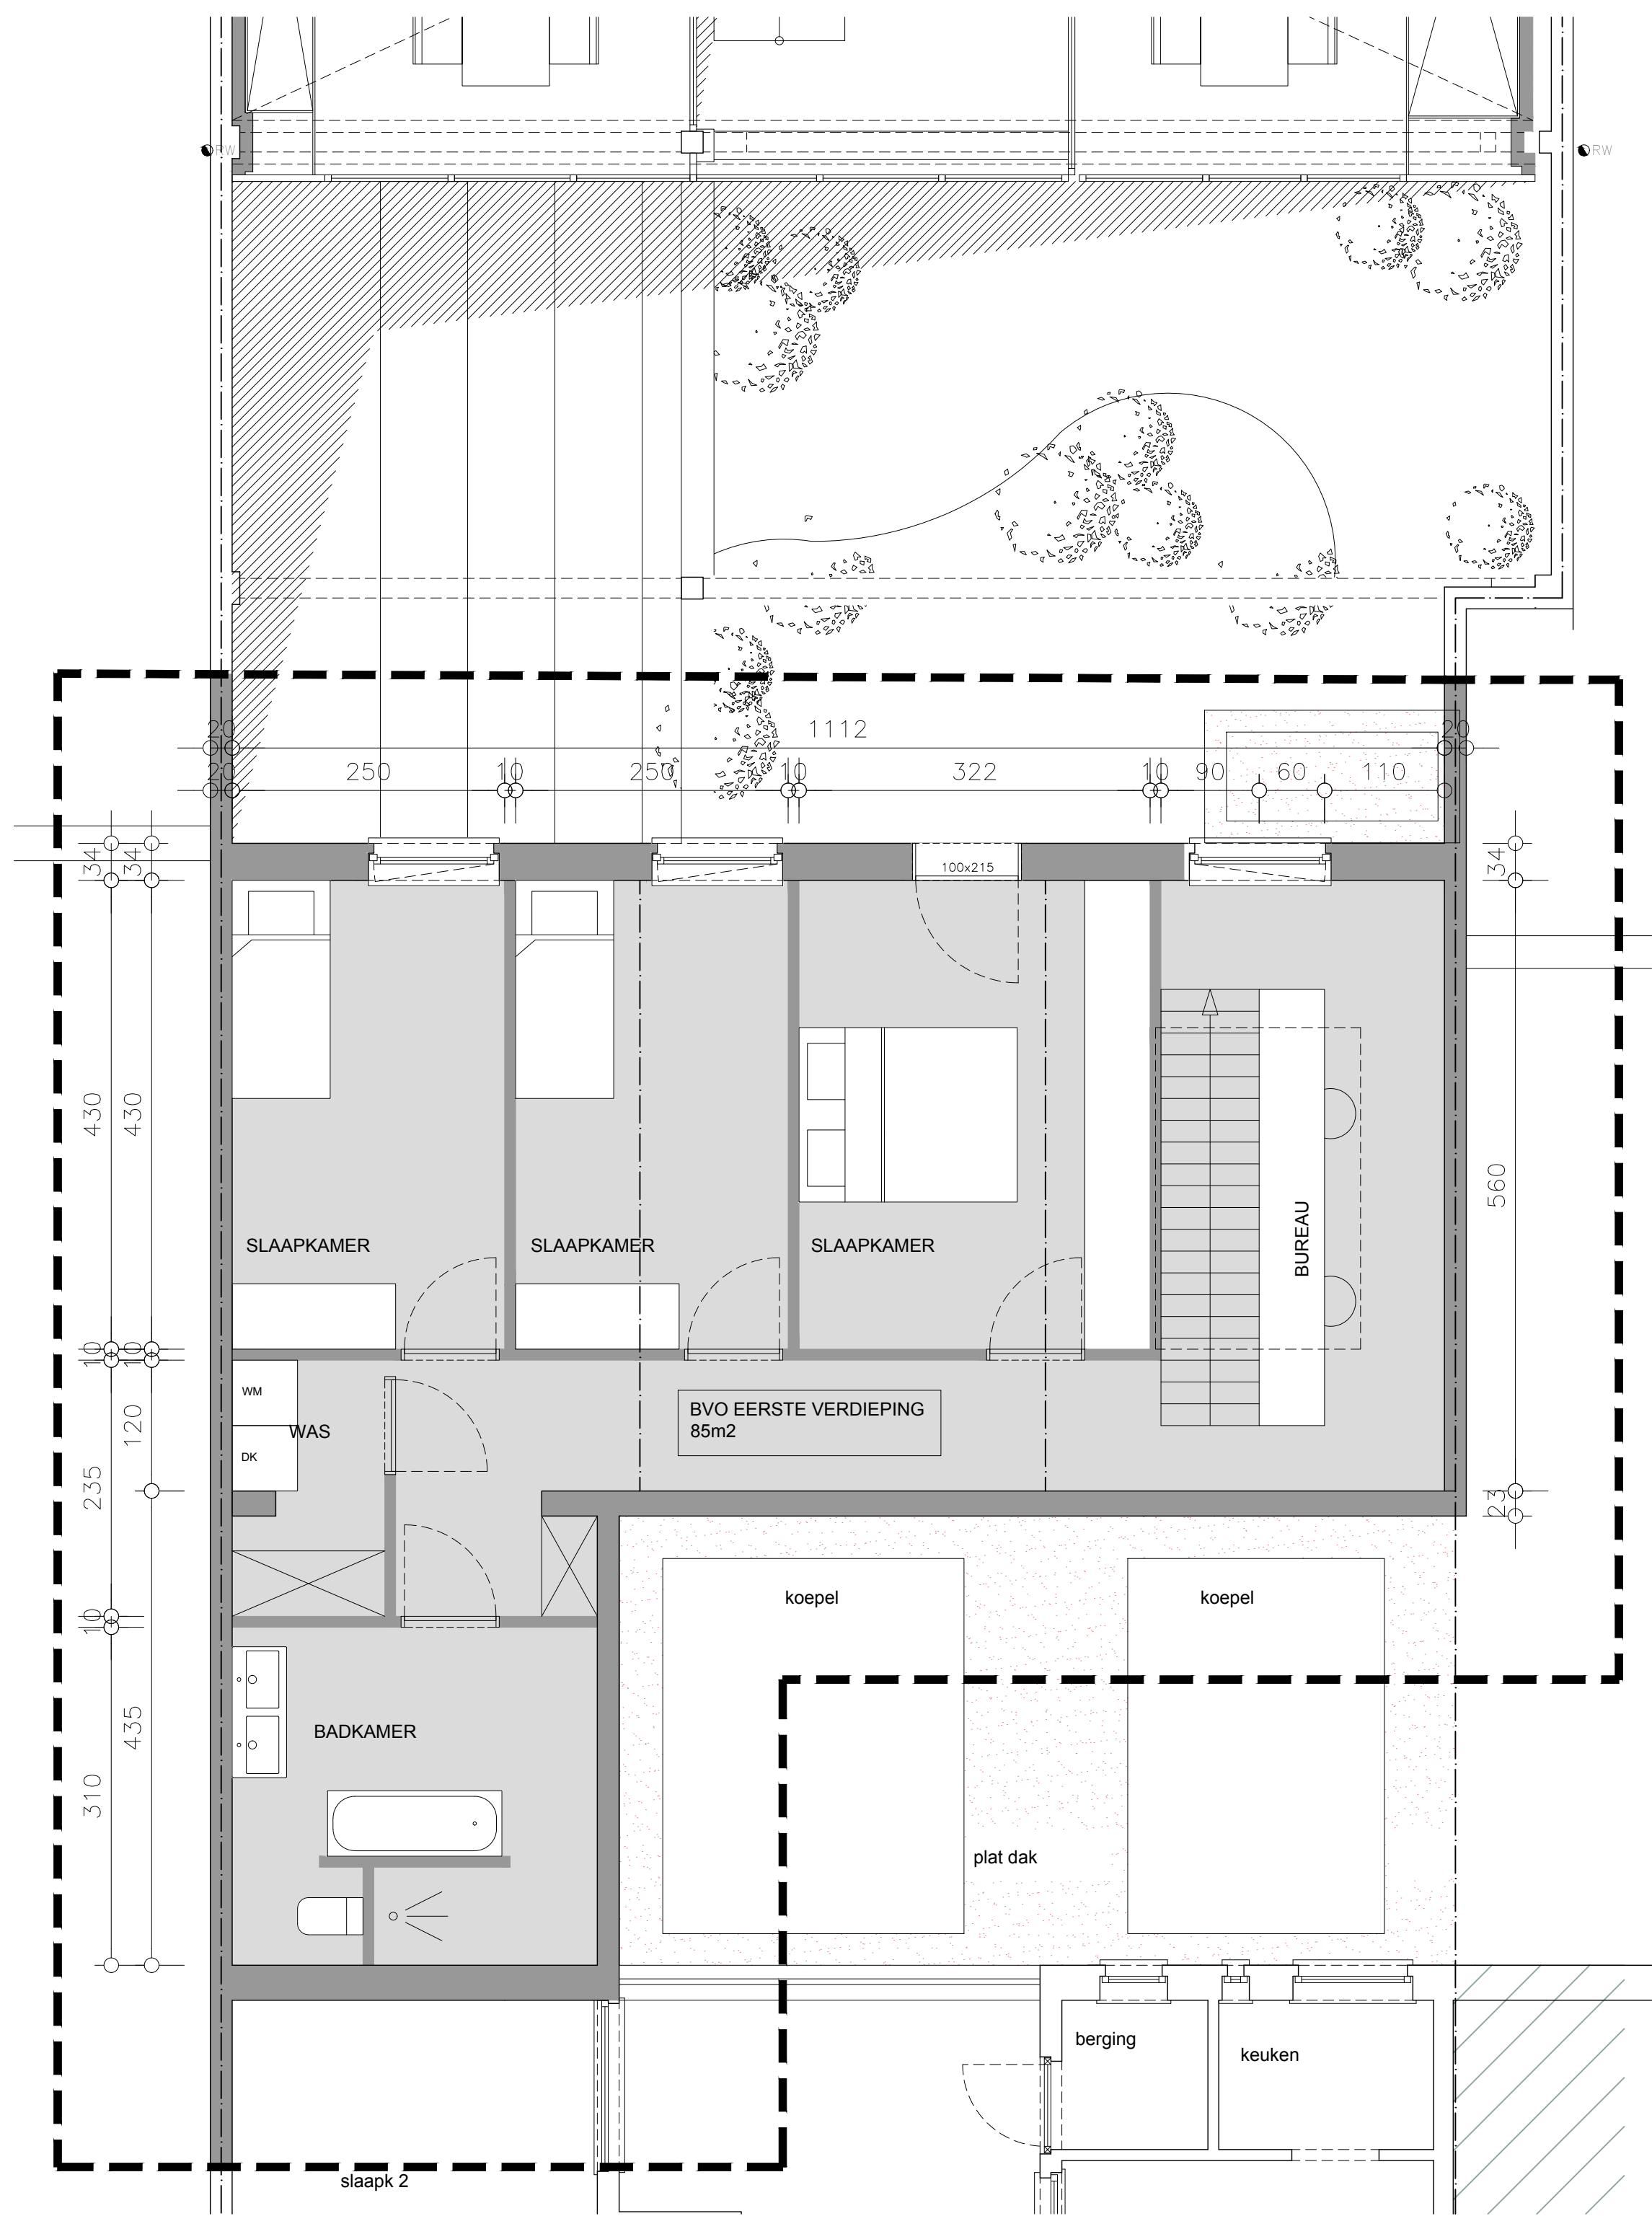

SAMENVOEGEN VAN 2 VERGUNDE APPARTEMENTEN TOT 1 WONING
EERSTE VERDIEPING

1	Voorontwerp	13/08/2025
1:50		01
A1		